


RESEAU D'ELECTRICITE DE LA COMMUNE DE BOUARADA

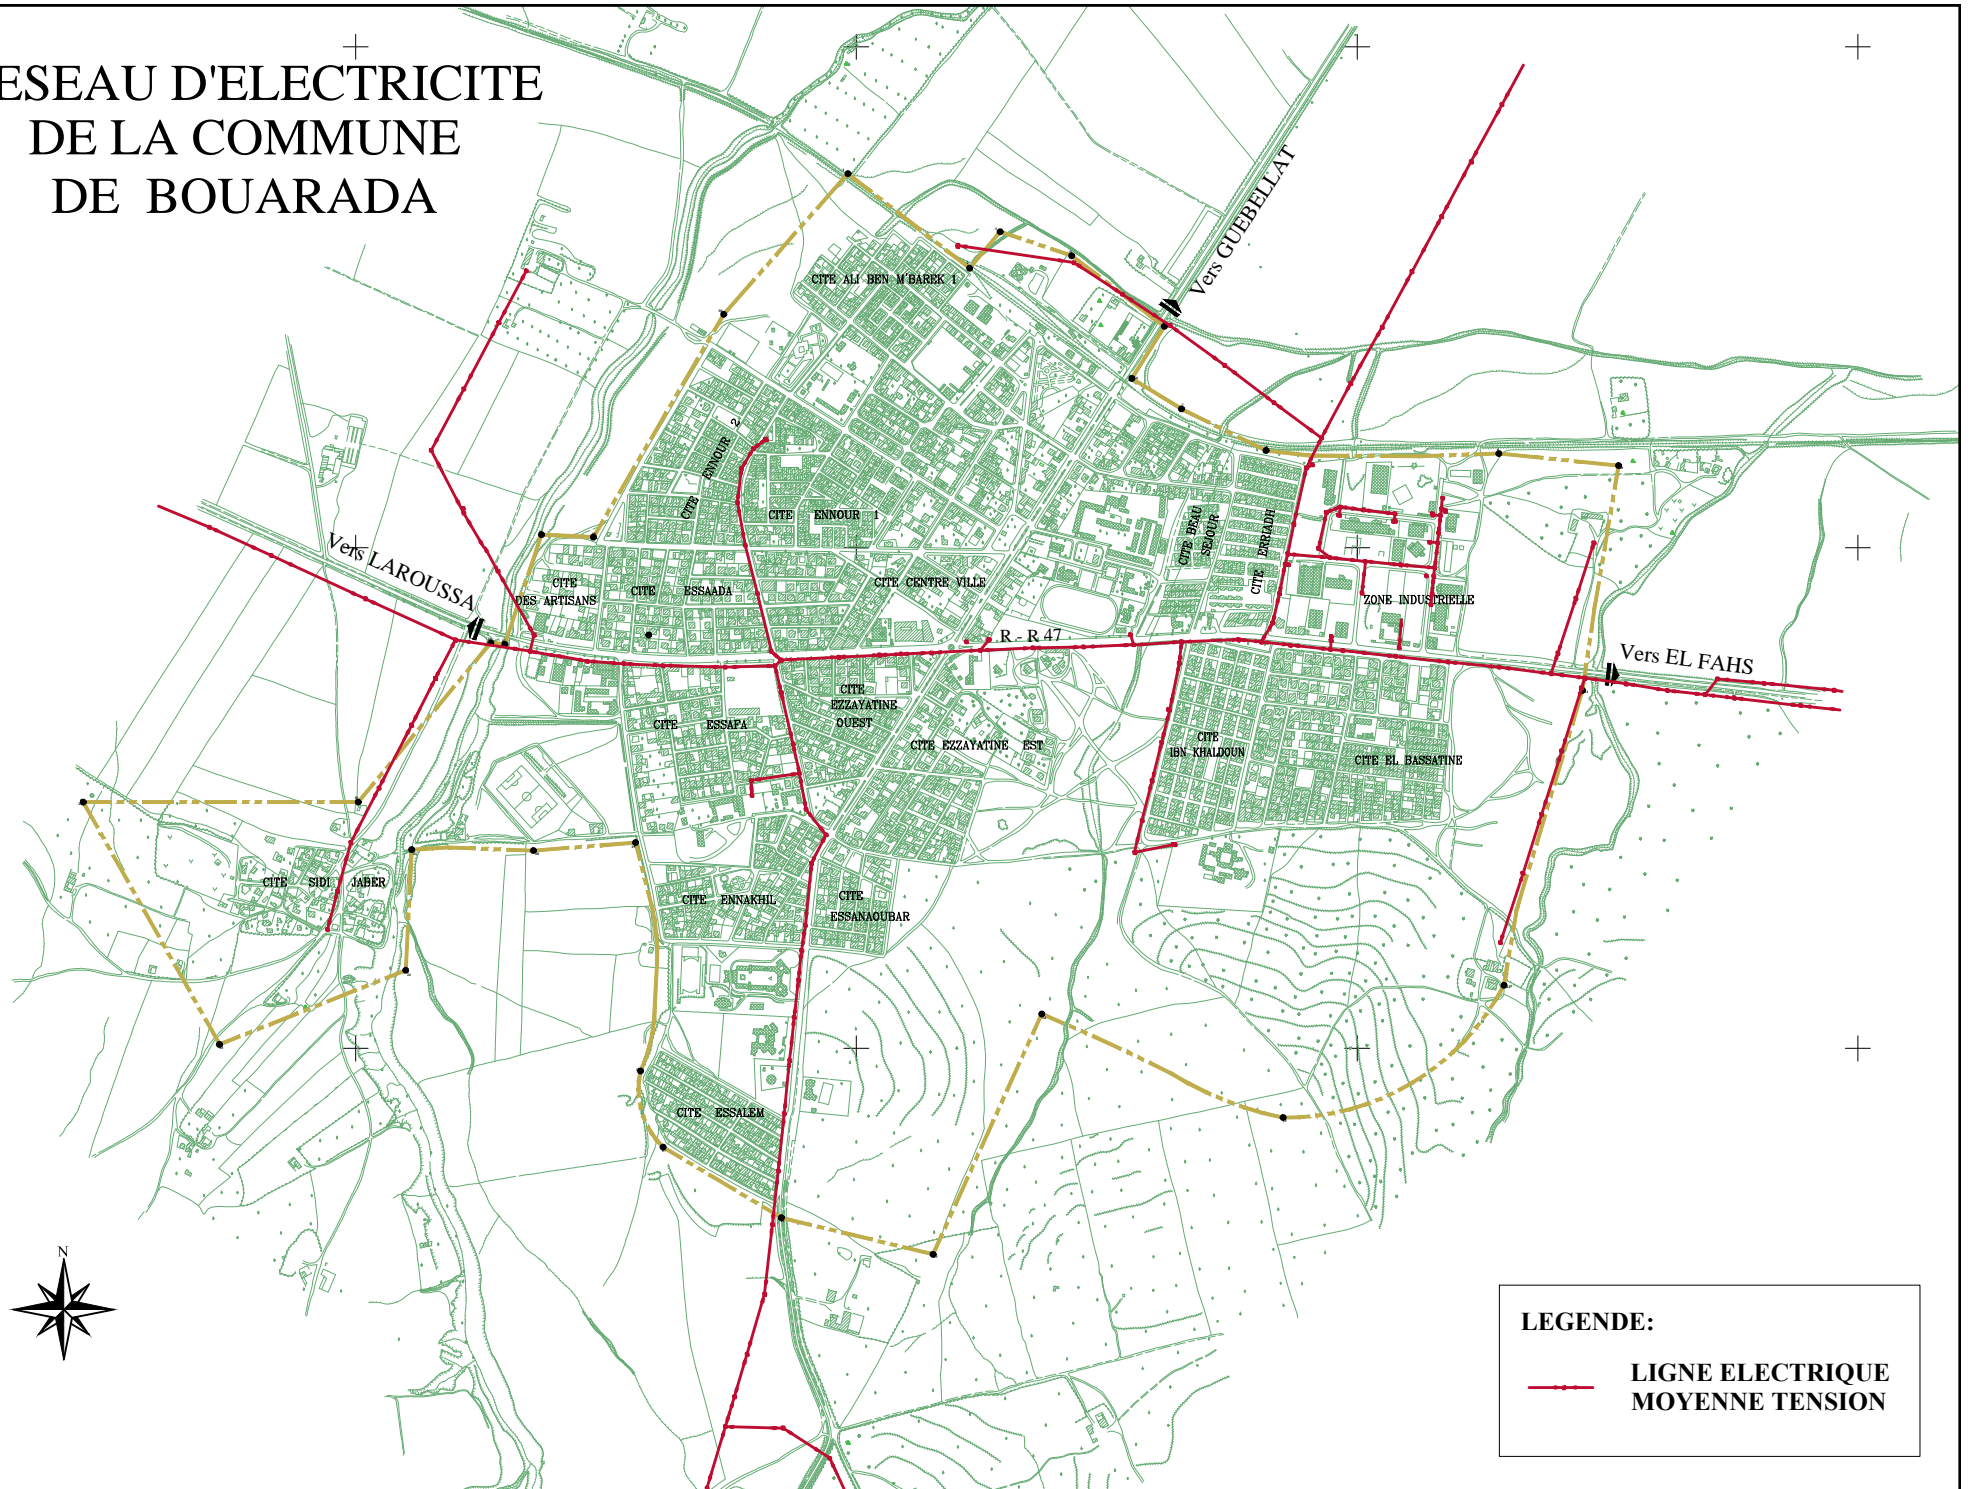

LEGENDE:

— LIGNE ELECTRIQUE
MOYENNE TENSION